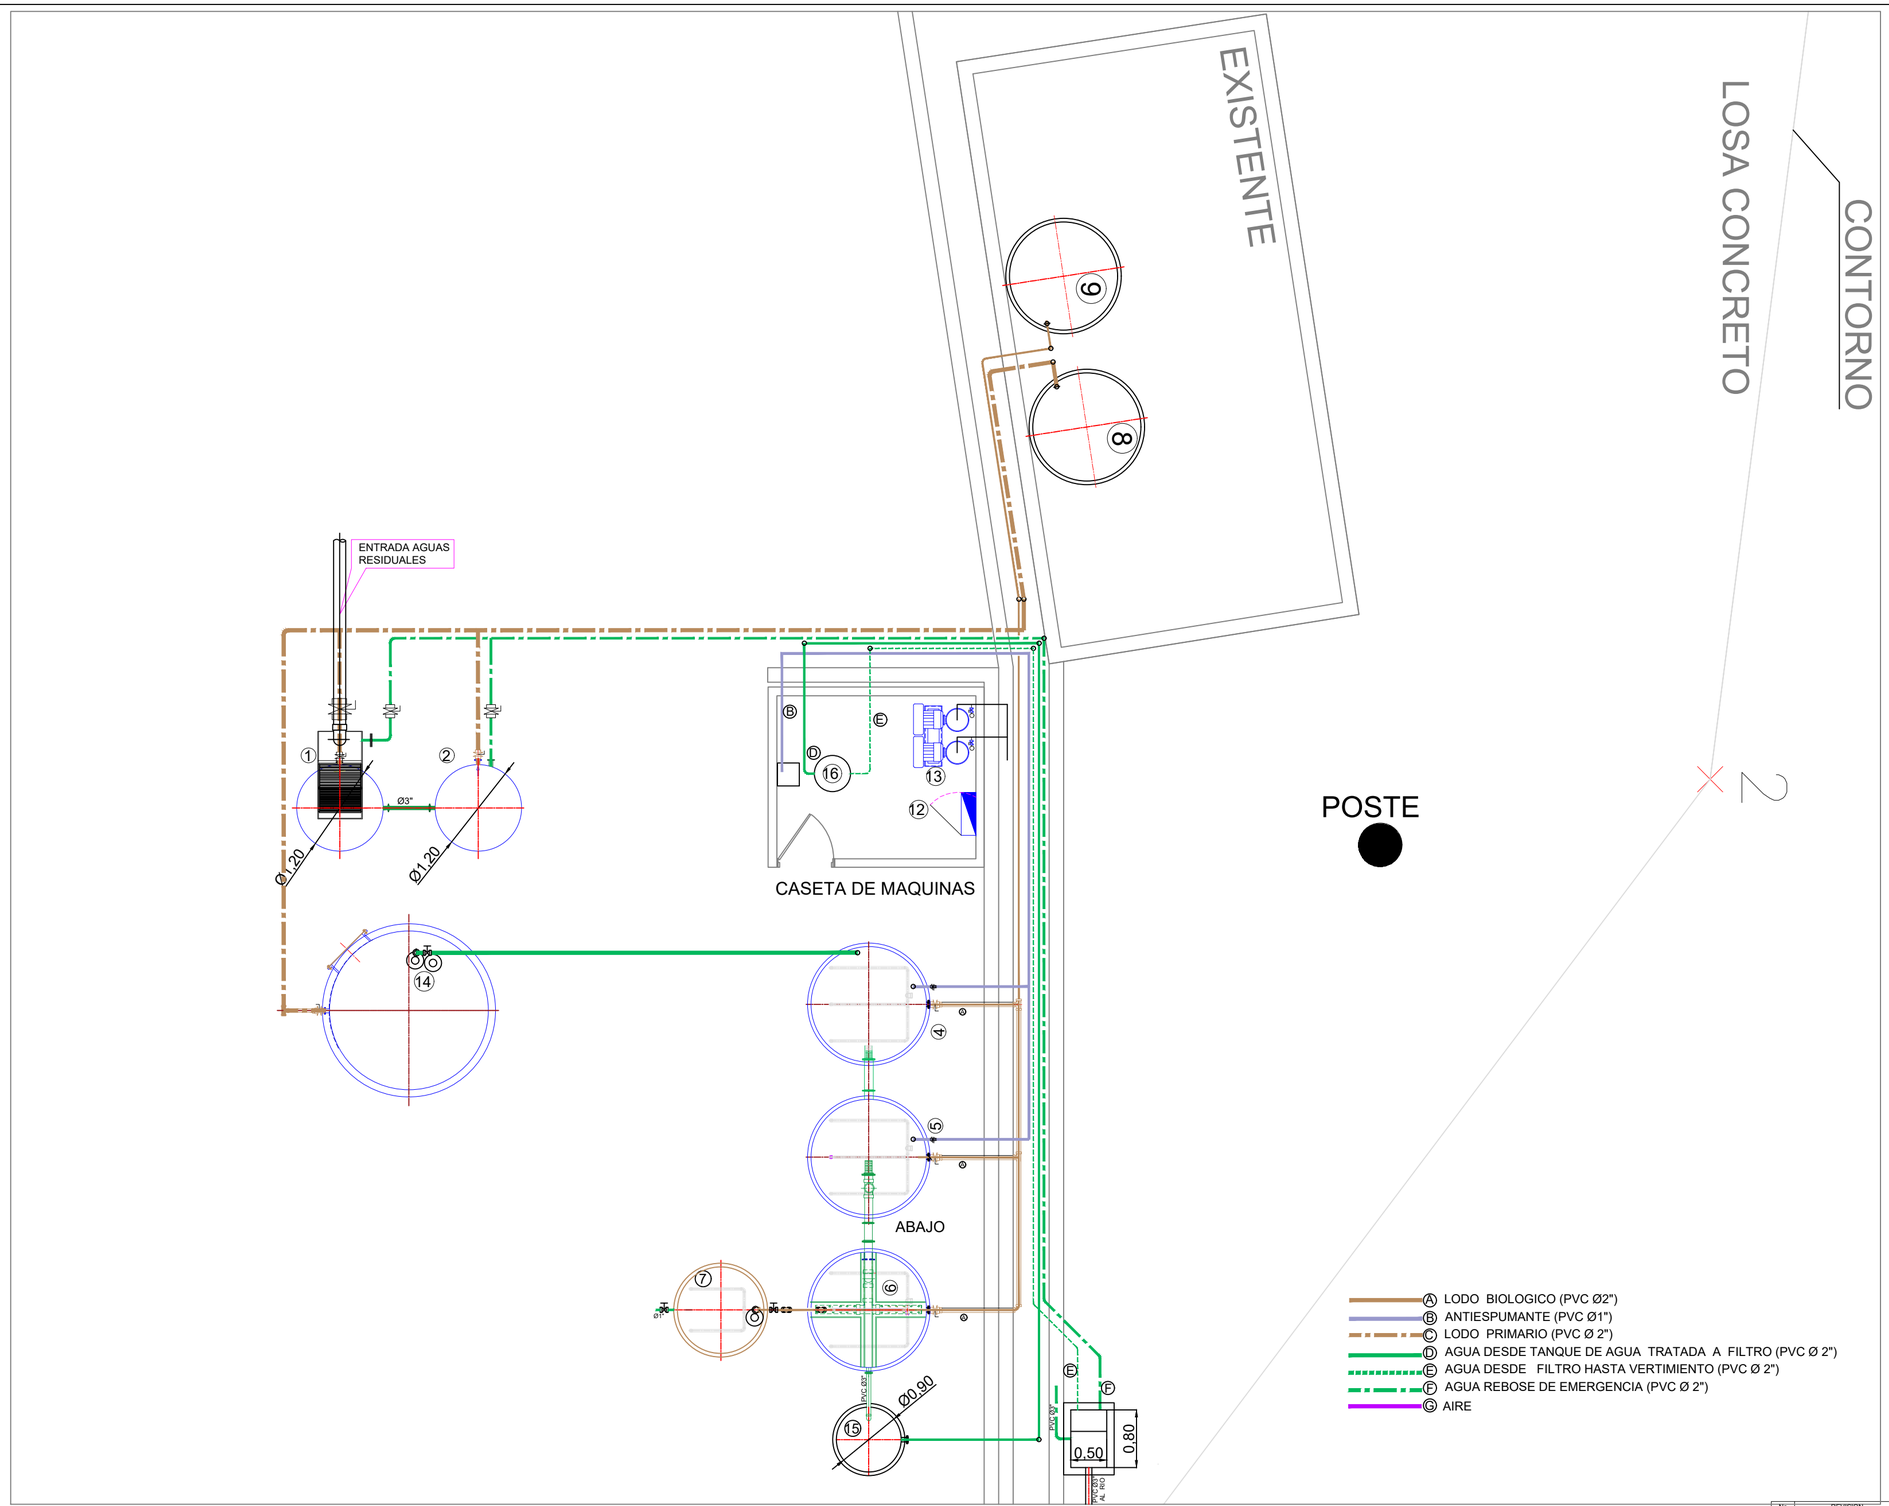


ITEM	FUNCION	DIMENSIONES	GEOMETRIA
1	TANQUE PRIMARIO-1	Ø1.2 x 1.6-H	CILINDRICO HORIZONTAL
2	TANQUE PRIMARIO-2	Ø1.2 x 1.6-H	CILINDRICO HORIZONTAL
3	TANQUE EQ.	Ø2.20x1.6-H	CILINDRICO VERTICAL
4	MBBR1	Ø1.6 x2.2-H	CILINDRICO VERTICAL
5	MBBR2	Ø1.6 x2.2-H	CILINDRICO VERTICAL
6	CLARIFICADOR (CM)	Ø1.6 x2.2-H	CILINDRICO VERTICAL
7	LODOS	Ø1.2 x 1.6-H	CILINDRICO VERTICAL
8	LECHO DE SECADO	1.5 x 0.7-H	CILINDRICO VERTICAL
9	LECHOS DE SECADO	1.5 x 0.7-H	CILINDRICO VERTICAL
10	CRIBADO	0.80 x 2.00 x1.40 H	SECCION RECTANGULAR
11	BBAS DOSIFICADORAS 1.5 x 2.5		SECCION RECTANGULAR
12	REGISTRO ELECTRICO 0.25 x 0.60x 0.60 H		SECCION CILINDRICA
13	SOPLADORES		
14	BOMBAS TANQUE EQ		
15	TANQUE DE AGUA TRATADA		
16	FILTRO AGUA TRATADA		

VD -181124 - 2 PARA RUTAS DE AIRE
VD -181124 - 3 PARA DIAGRAMA P&ID

ITEM	DENOMINACION	MATERIAL

No.	REVISION	DWG	REV.	DATE.
1	ACTUALIZACION GENARAL	MAX.	M.ARIZA	31/05/25

VANDENS SOLUCIONES AMBIENTALES S.A.S

CONTIENE: PLANTA HIDROITUANGO
DISTRIBUCION GENERAL DE EQUIPOS EN PLANTA
RUTAS DE AGUA - LODOS & ANTIESPUMANTE

DIBUJO:MAX. FONTALVO
REVISO: M.ECHEVERRI
APROBO: M. ARIZA

FECHA:18/11/24 ESCALA:1:50 A1

No. PLANO: VD-181124-2

REV.: 1