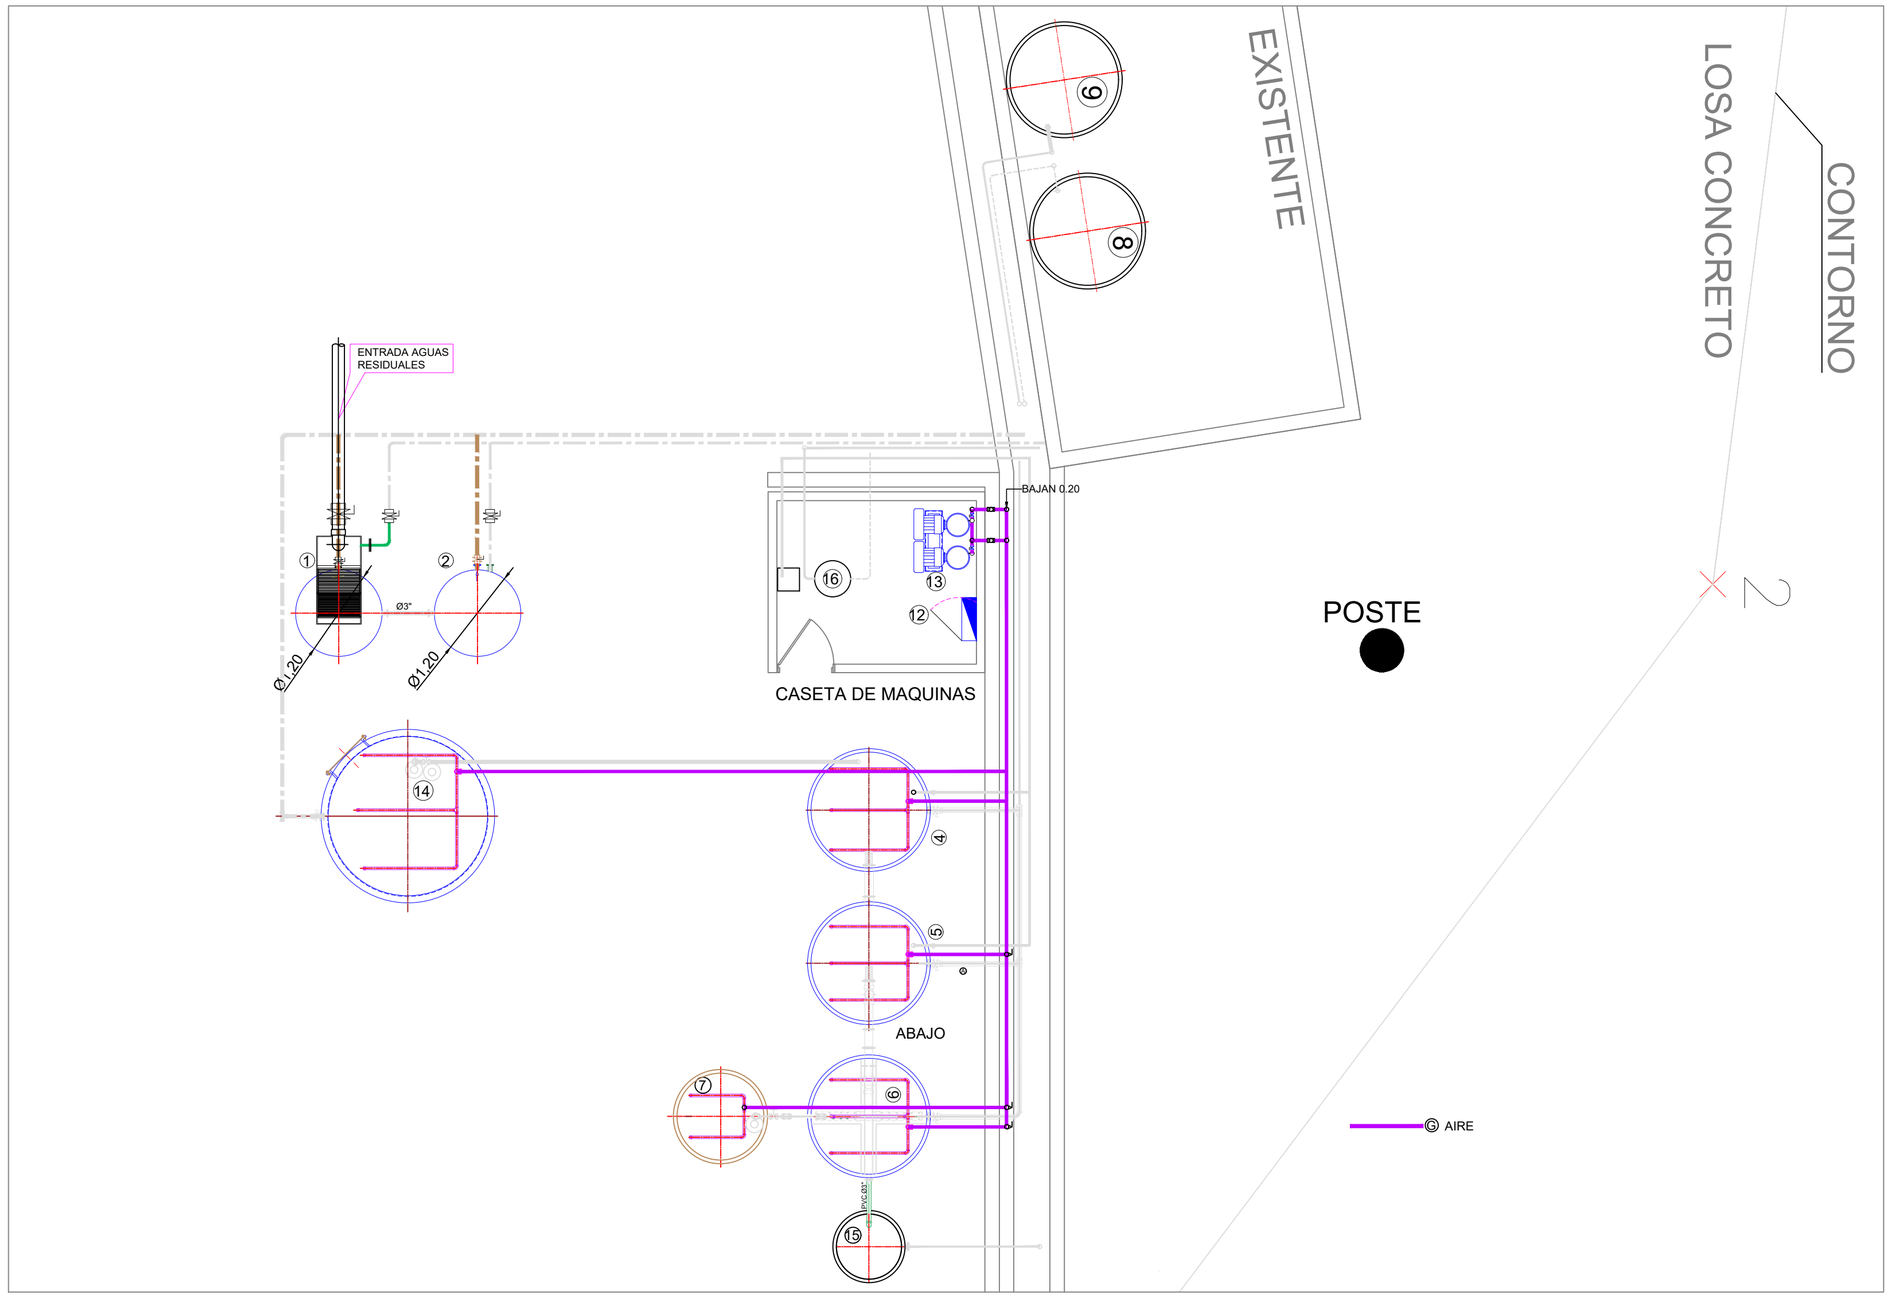
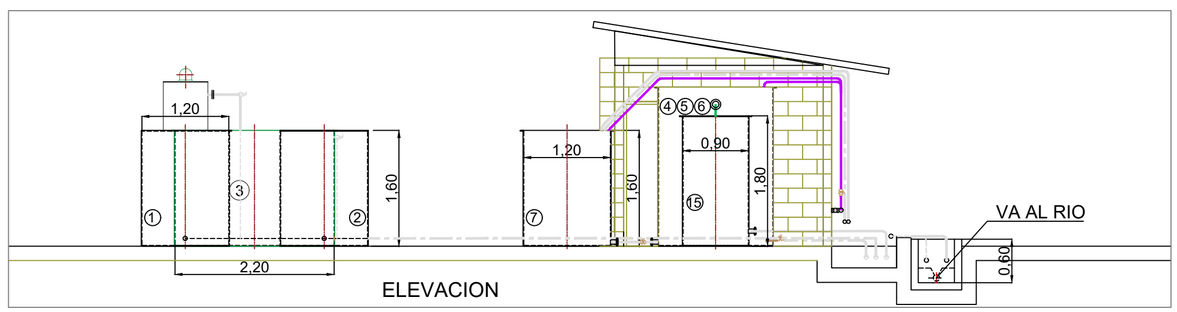



| ITEM | FUNCION | DIMENSIONES | GEOMETRIA |
|---|---|---|---|
| 1 | TANQUE PRIMARIO-1 | Ø1.2 x 1.6-H | CILINDRICO HORIZONTAL |
| 2 | TANQUE PRIMARIO-2 | Ø1.2 x 1.6-H | CILINDRICO HORIZONTAL |
| 3 | TANQUE EQ. | Ø2.20x1.6-H | CILINDRICO VERTICAL |
| 4 | MBBR1 | Ø1.6 x2.2-H | CILINDRICO VERTICAL |
| 5 | MBBR2 | Ø1.6 x2.2-H | CILINDRICO VERTICAL |
| 6 | CLARIFICADOR (CM) | Ø1.6 x2.2-H | CILINDRICO VERTICAL |
| 7 | LODOS | Ø1.2 x 1.6-H | CILINDRICO VERTICAL |
| 8 | LECHO DE SECADO | 1.5 x 0.7-H | CILINDRICO VERTICAL |
| 9 | LECHOS DE SECADO | 1.5 x 0.7-H | CILINDRICO VERTICAL |
| 10 | CRIBADO | 0.80 x 2.00 x1.40 H | SECCION RECTANGULAR |
| 11 | BBAS DOSIFICADORAS 1.5 x 2.5 | | SECCION RECTANGULAR |
| 12 | REGISTRO ELECTRICO 0.25 x 0.60x 0.60 H | | SECCION CILINDRICA |
| 13 | SOPLADORES | | |
| 14 | BOMBAS TANQUE EQ | | |
| 15 | TANQUE DE AGUA TRATADA | | |
| 16 | FILTRO AGUA TRATADA | | |

VD -181124 - 1 PARA RUTAS DE AGUA-LODOS & ANTIESPMANTE
VD -181124 - 3 PARA DIAGRAMA P&ID

| ITEM | DENOMINACION | MATERIAL |
|---|---|---|

| No. | REVISION | DWG | REV. | DATE. |
|---|---|---|---|---|
| 1 | ACTUALIZACION GENARAL | MAX. | M.ARIZA | 31/05/25 |

VANDENS SOLUCIONES AMBIENTALES S.A.S

CONTIENE: PLANTA HIDROITUANGO
DISTRIBUCION GENERAL DE EQUIPOS EN PLANTA
RUTAS DE AIRE

DIBUJO:MAX. FONTALVO
REVISO: M.ECHEVERRI
APROBO: M. ARIZA

FECHA:18/11/24 ESCALA:1:50 A1

No. PLANO: VD-181124-2

REV.: 1