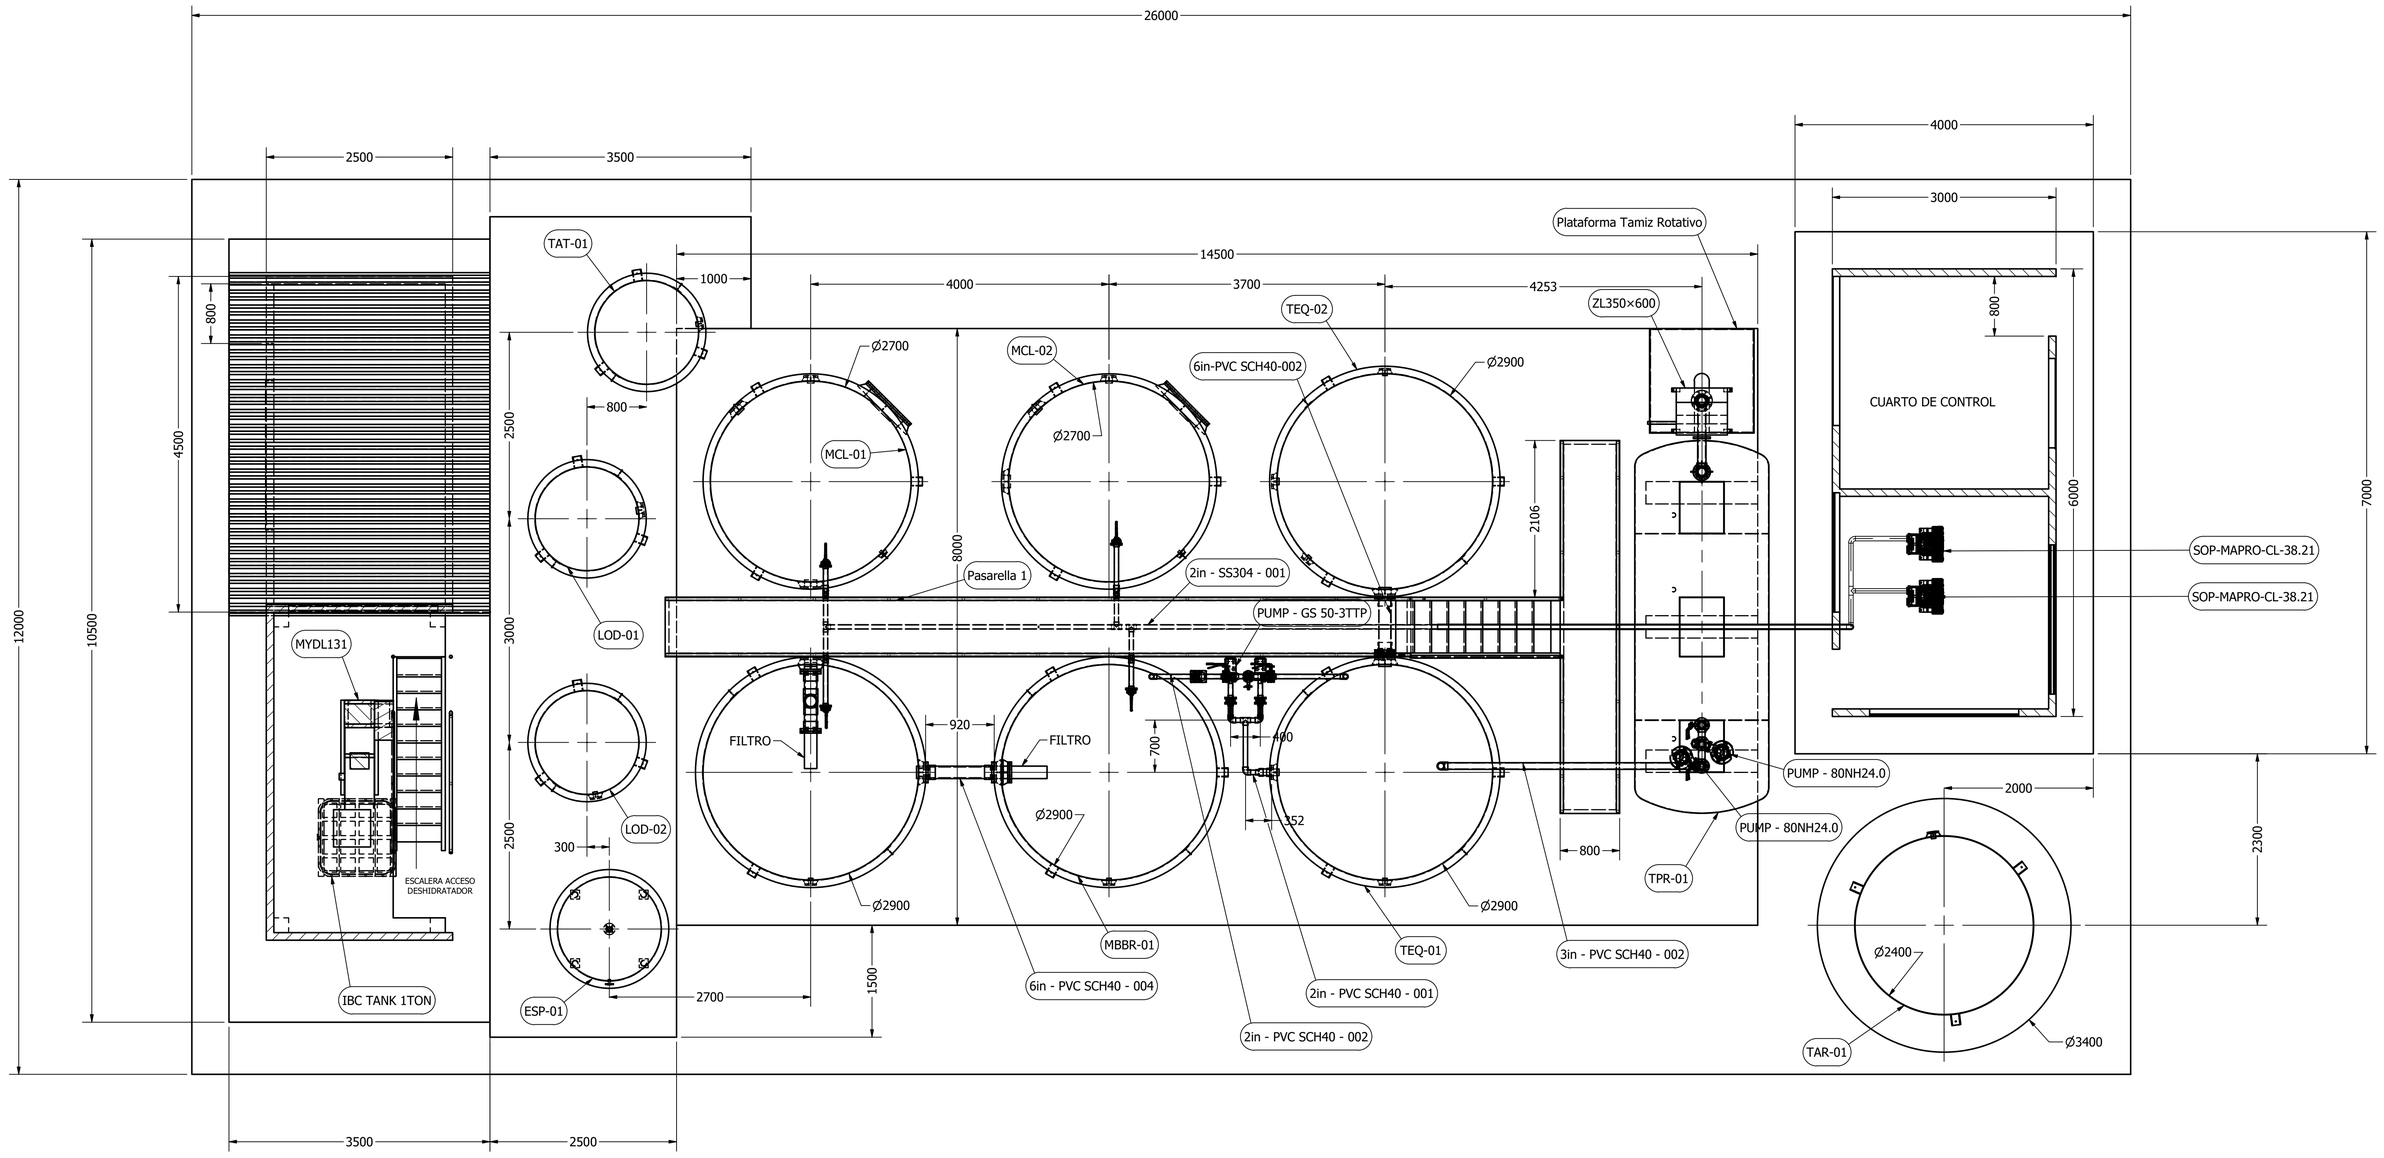

SECTION A-A
SCALE 1:40

SYM.	REVISION	DATE AND INITIALS

vandens soluciones ambientales

PROYECTO:

DESCRIPCIÓN:

	NOMBRE	FECHA	FIRMA
DIBUJÓ	ktorres	29/06/2026	
DISEÑÓ	M. Ariza	29/06/2026	
REVISÓ	Jonas Vyshniauskas	29/06/2026	
APROBÓ	Dpto de Ingeniería SDM	29/06/2026	

DIMENSIONES: MILIMETROS
HOJA: 1 DE: 1
ESC: 1:40 FORMATO: D
NO. PLANO: VD-074-001
REV: